


**LOT 5**

**LOT 6**

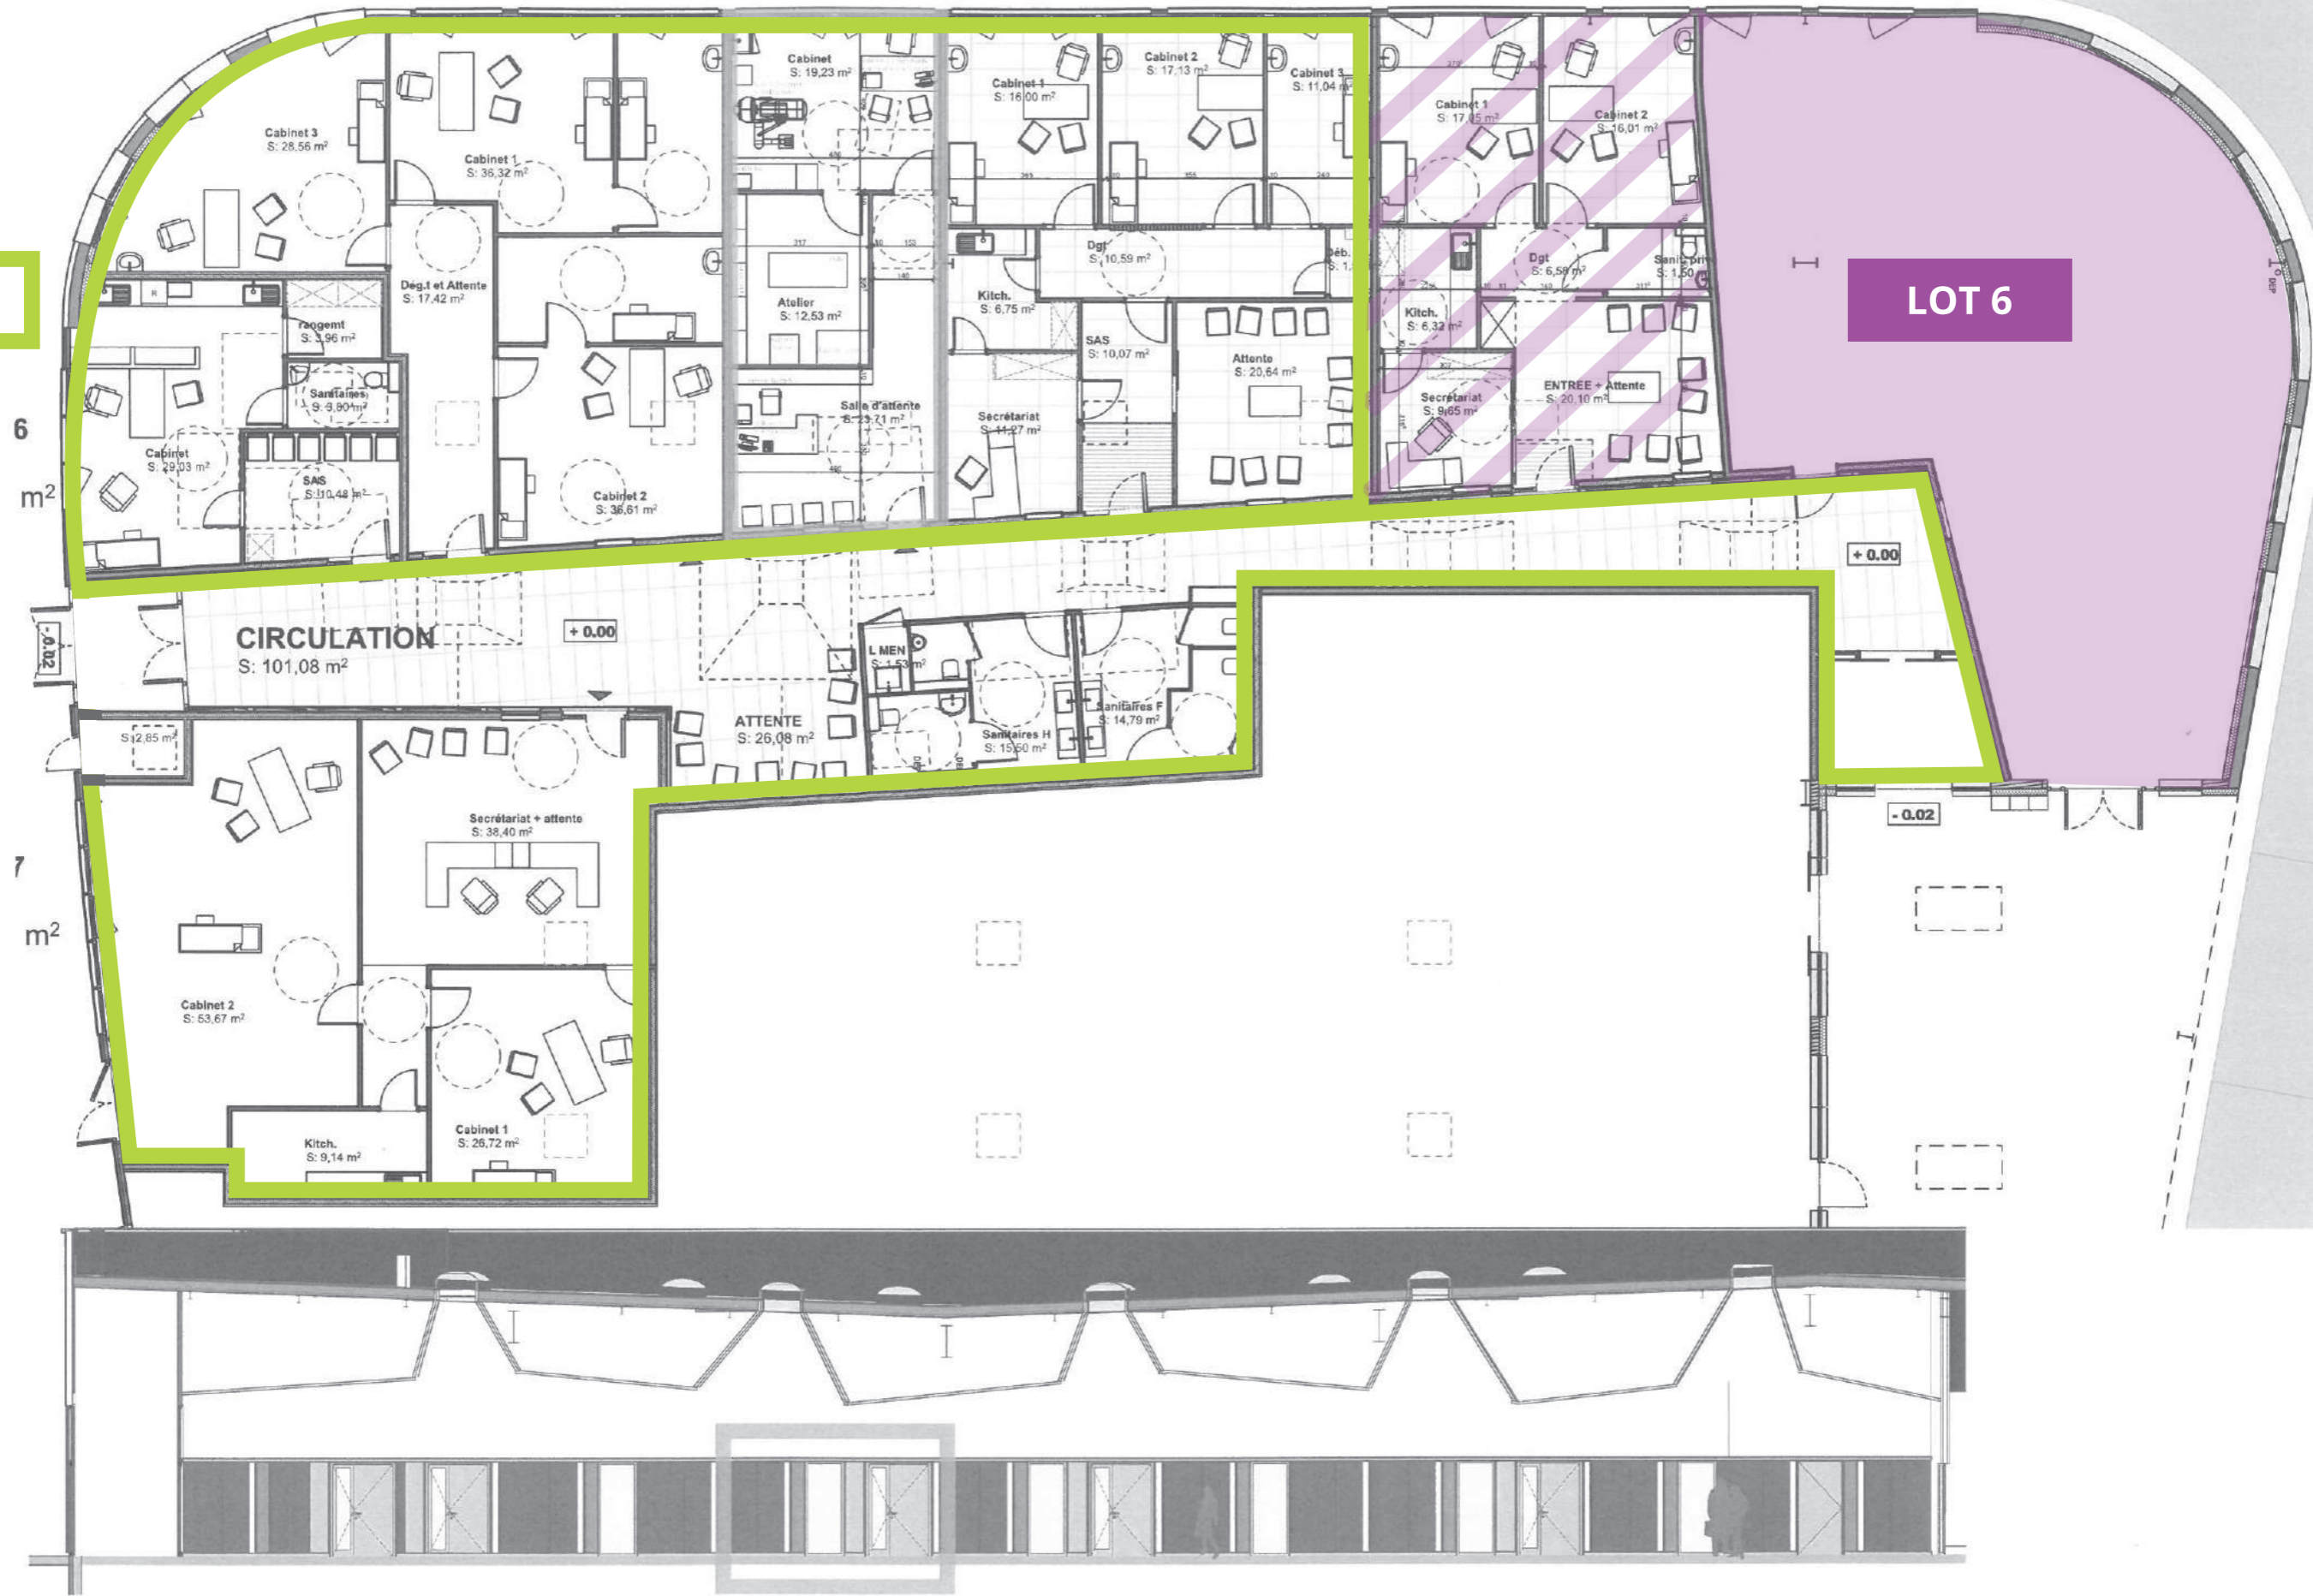

**BATIMENT B - PÔLE MÉDICAL**

*Maître d'oeuvre :*  
**drlw architectes**  
 DRLW architectes  
 32, rue Victor Scheolcher  
 68060 MULHOUSE

**Plan de repérage**

*Maître d'ouvrage :*  
 TUILERIES OSCAR LESAGE  
 16, rue de Hirtzbach  
 68200 MULHOUSE

Date: 20/11/2019  
 Echelle: 1:150  
 Indice: 01

2